PLANTA ARQUITECTURA ±0.00

ESCALA 1:100

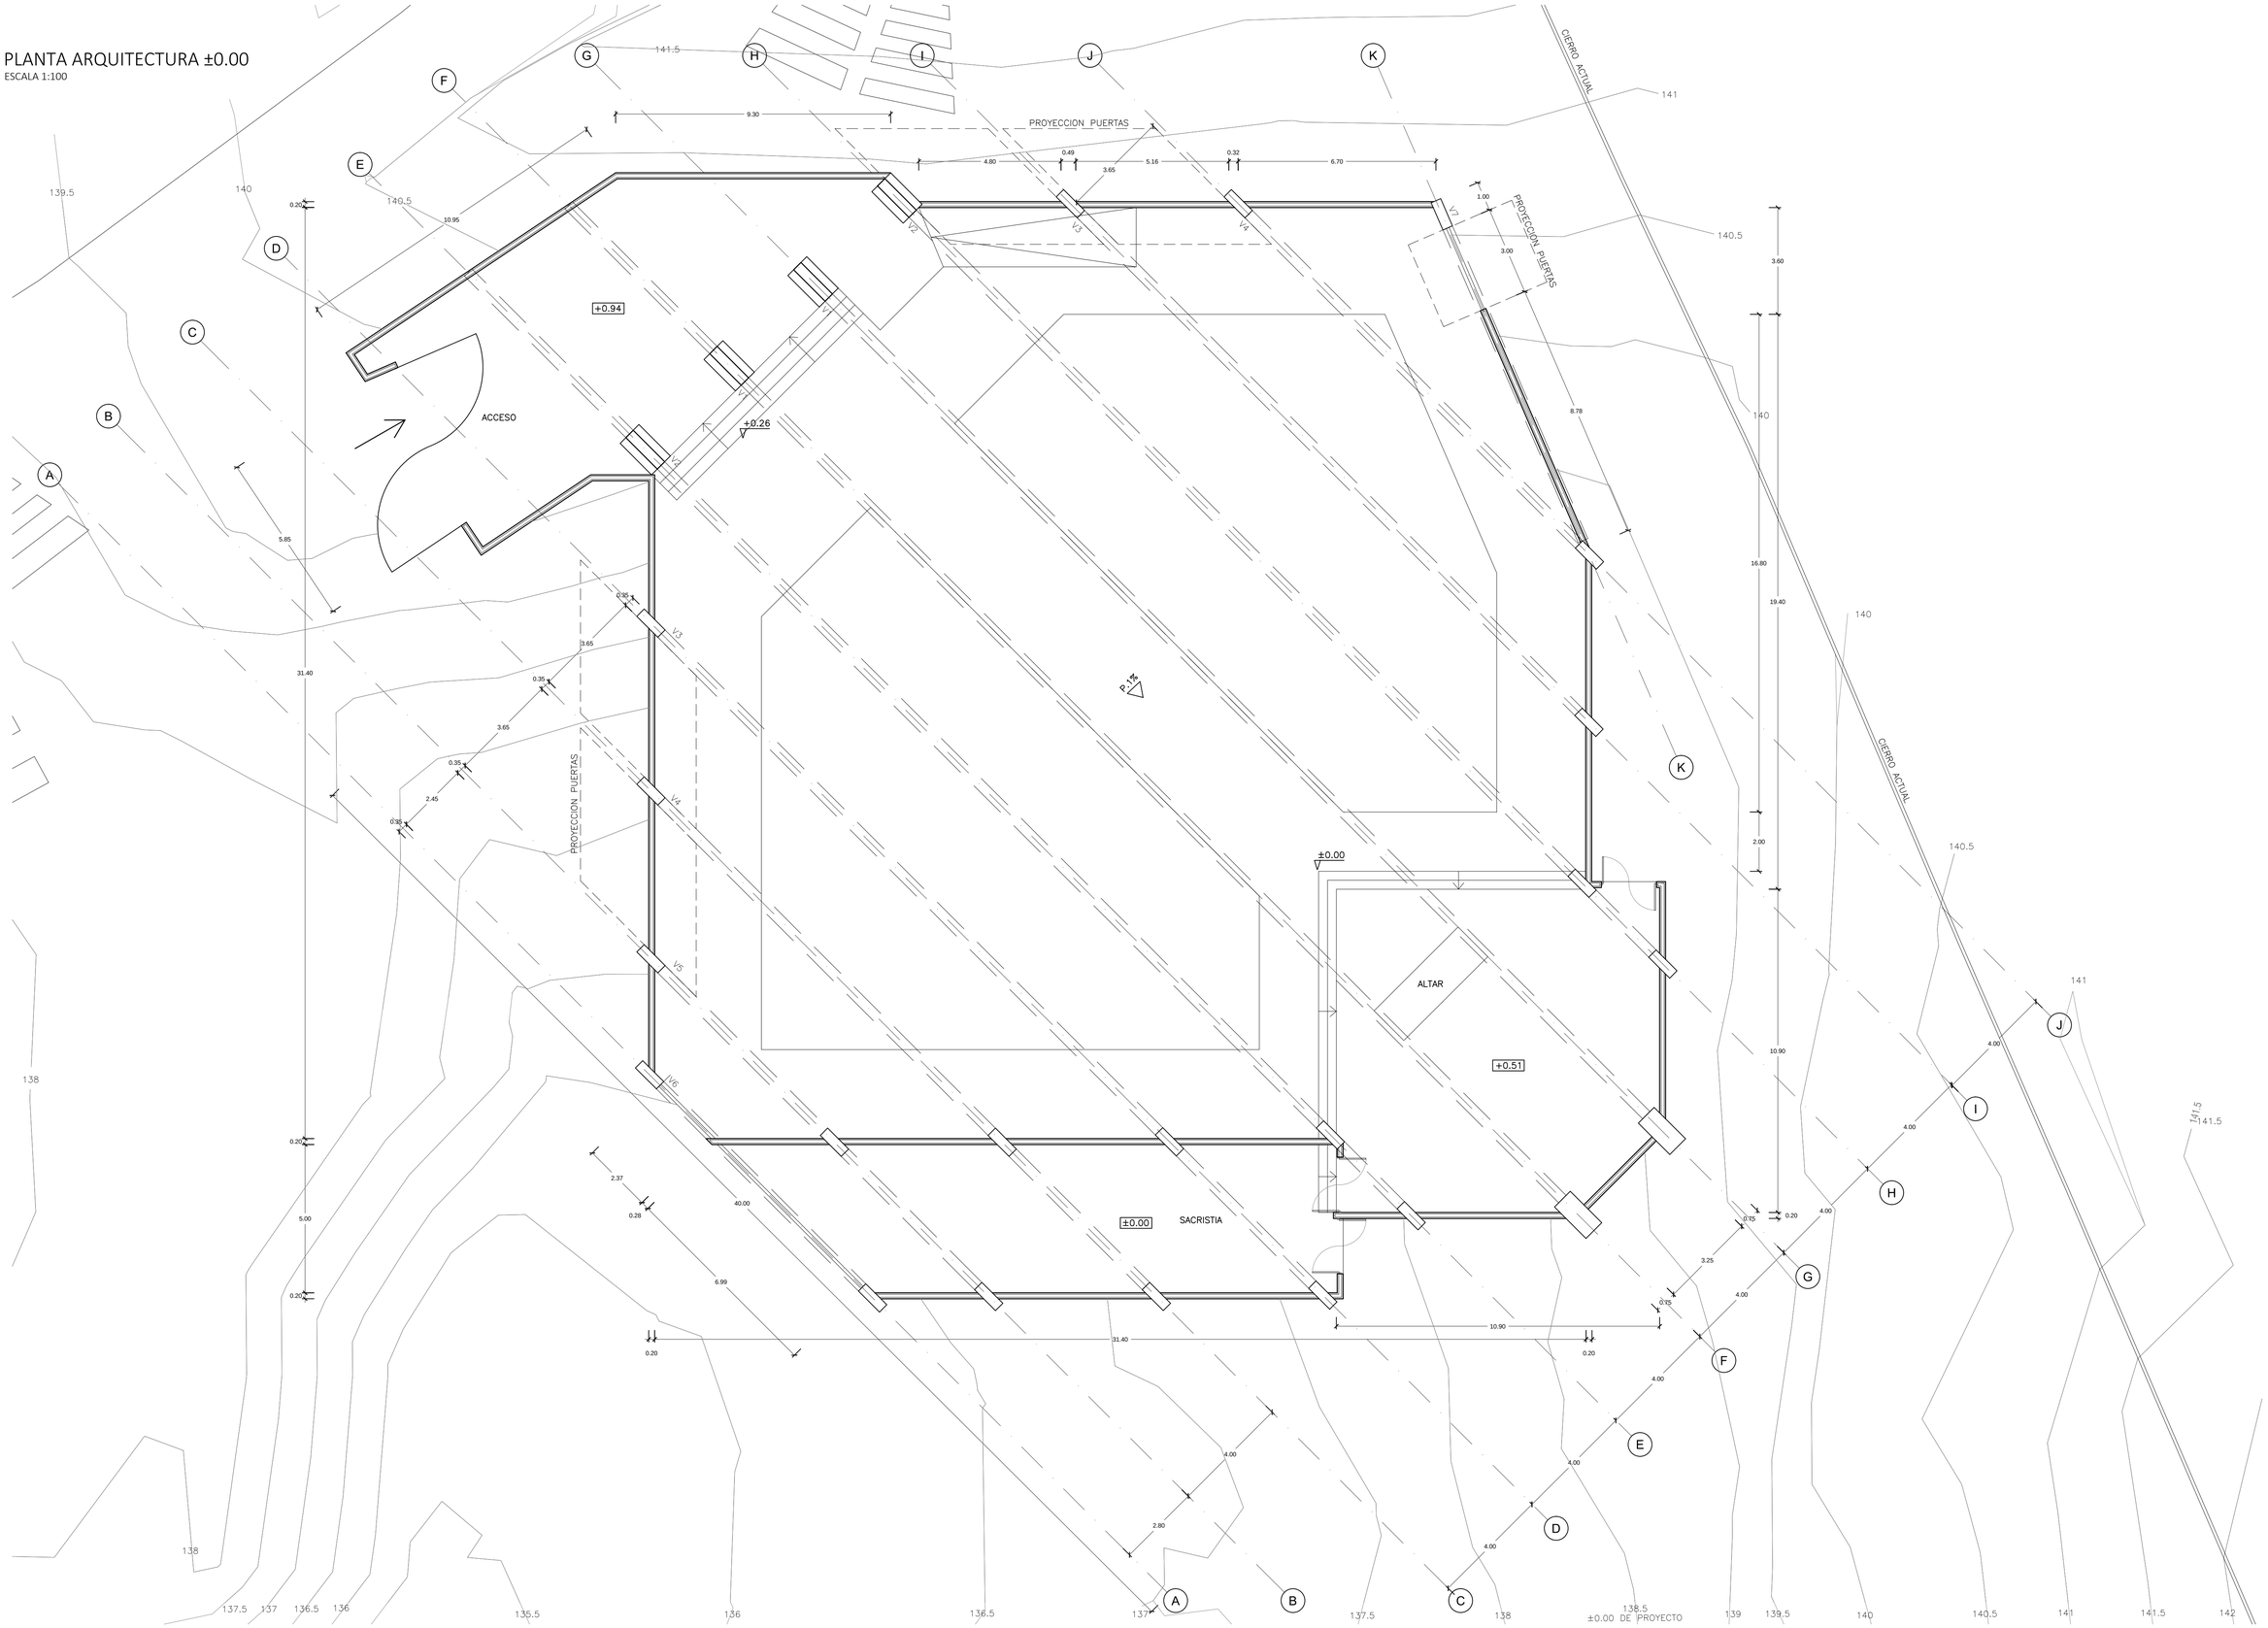

PROYECTO	UBICACION	PROPIETARIO	ROL	ALUMNO	PROFESORES	TALLER	FECHA	CONTENIDO	ESCALA	
CAPILLA Y SALA MULTIUSO SCHOENSTATT LOS PINOS, REÑACA.	CALLE VILLARRICA, LOS PINOS DE REÑACA PARCELAS 5 Y 6, VIÑA DEL MAR	INSTITUTO SECULAR DE PADRES DE SCHOENSTATT	7001-5 / 7001-6	GREGORIO GARRETÓN MORGADO	DAVID JOLLY DAVID LUZA	TALLER IX ETAPA	6 DE MAYO DE 2013	PLANTA ±0.00	1:100	1 de 3