



# INTIMIDAD EXTENDIDA EN HORIZONTALIDAD IRREGULAR

## CASO UNO: LA UTA EN SOCOROMA, CHILE

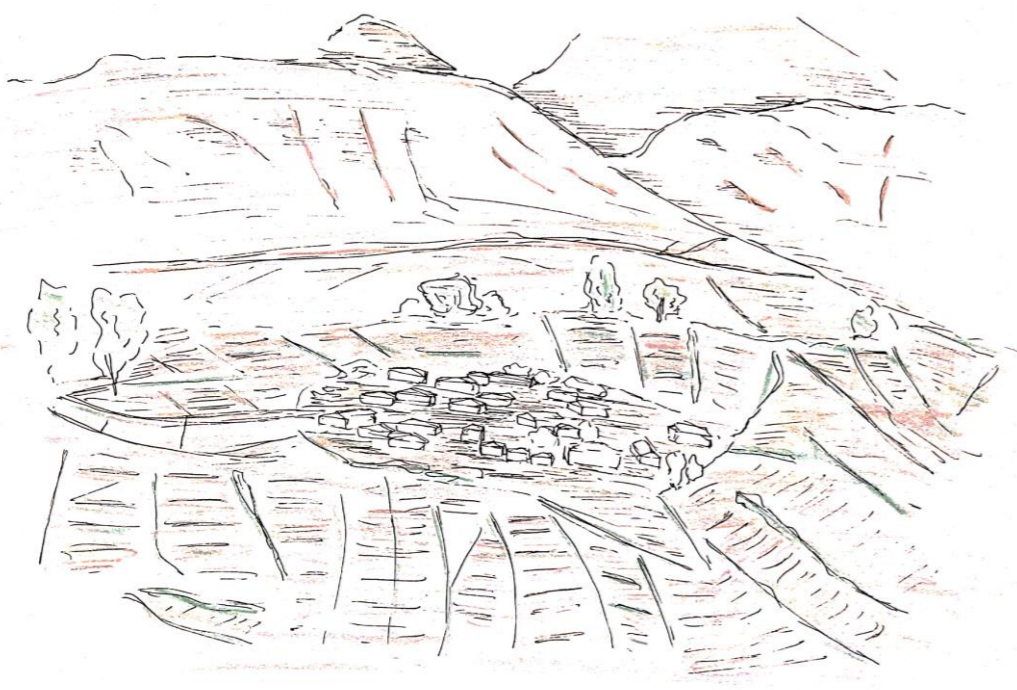

89. Las casas, una al lado de otras, van formando comunidad y unión donde sus habitantes se mantienen cercanos entre la gran superficie horizontal irregular que va definiendo las terrazas de cultivo, zonas de pastoreo y ceremonia. Entre distintas alturas se va creando la ciudad y ella se va adaptando al espacio geográfico de la precordillera.

89. Las casas, una al lado de otras, van formando comunidad y unión donde sus habitantes se mantienen cercanos entre la gran superficie horizontal irregular que va definiendo las terrazas de cultivo, zonas de pastoreo y ceremonia. Entre distintas alturas se va creando la ciudad y ella se va adaptando al espacio geográfico de la precordillera.

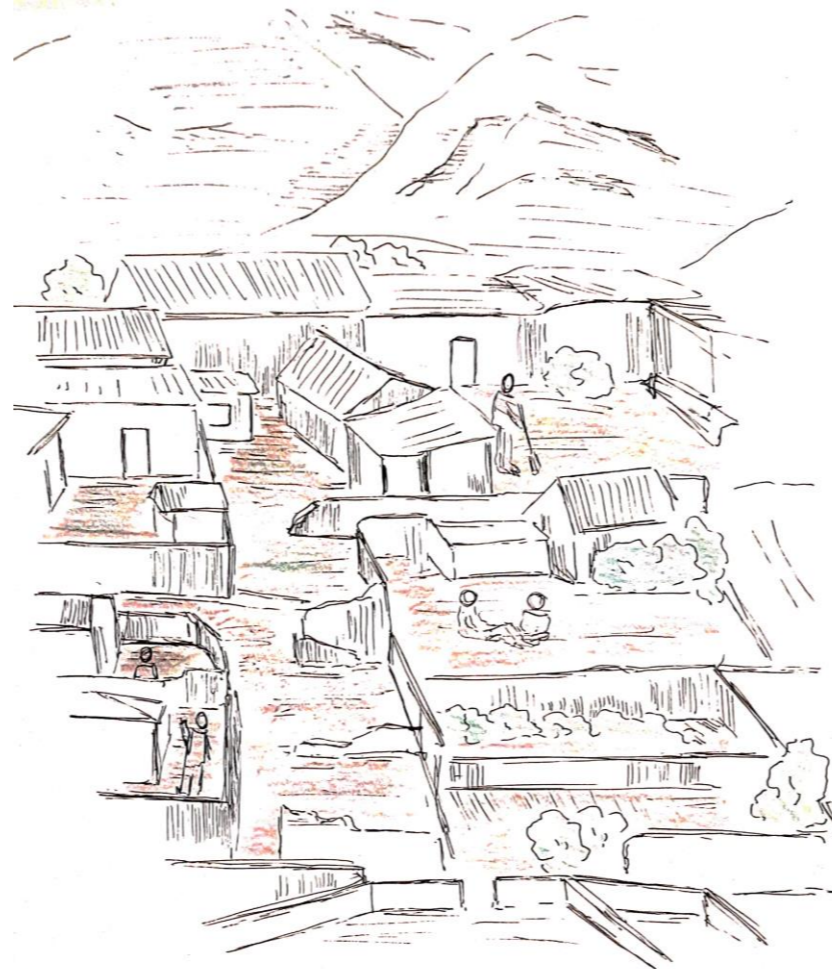



91. Las casas rectangulares como cara visible hacia la calle, escondiendo entre muros su patio interior y la actividad cotidiana de los habitantes, este apegado a la casa continua permite igualmente comunidad entre vecinos.

91. Las casas rectangulares como cara visible hacia la calle, escondiendo entre muros su patio interior y la actividad cotidiana de los habitantes, este apegado a la casa continua permite igualmente comunidad entre vecinos.



90. Casas rectangulares cercanas entre sí, marcando el extenso espacio público y delimitando lo privado. Siendo la calle un centro de reunión y comunidad de los vecinos. Lo íntimo extendido a lo público donde también se comparte y reúne.

90. Casas rectangulares cercanas entre sí, marcando el extenso espacio público y delimitando lo privado. Siendo la calle un centro de reunión y comunidad de los vecinos. Lo íntimo extendido a lo público donde también se comparte y reúne.

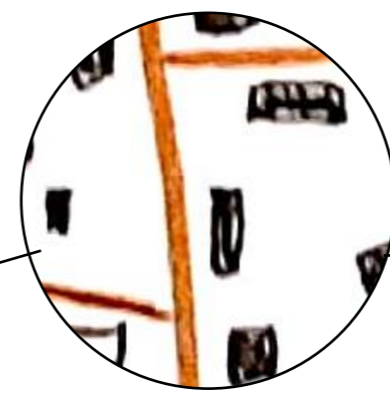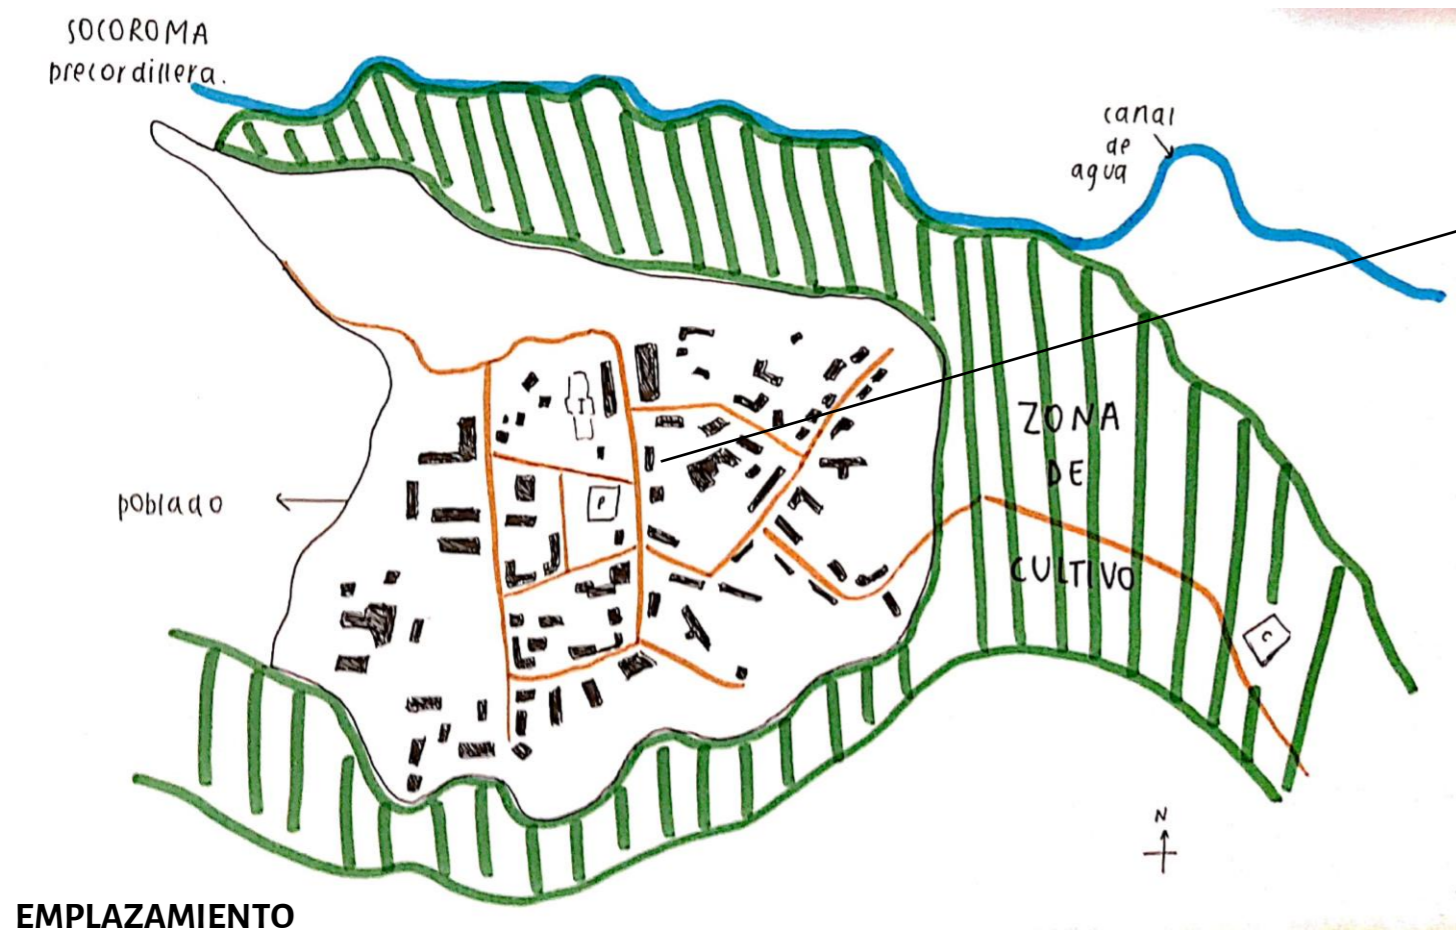

UTA TRADICIONAL RECTANGULAR

