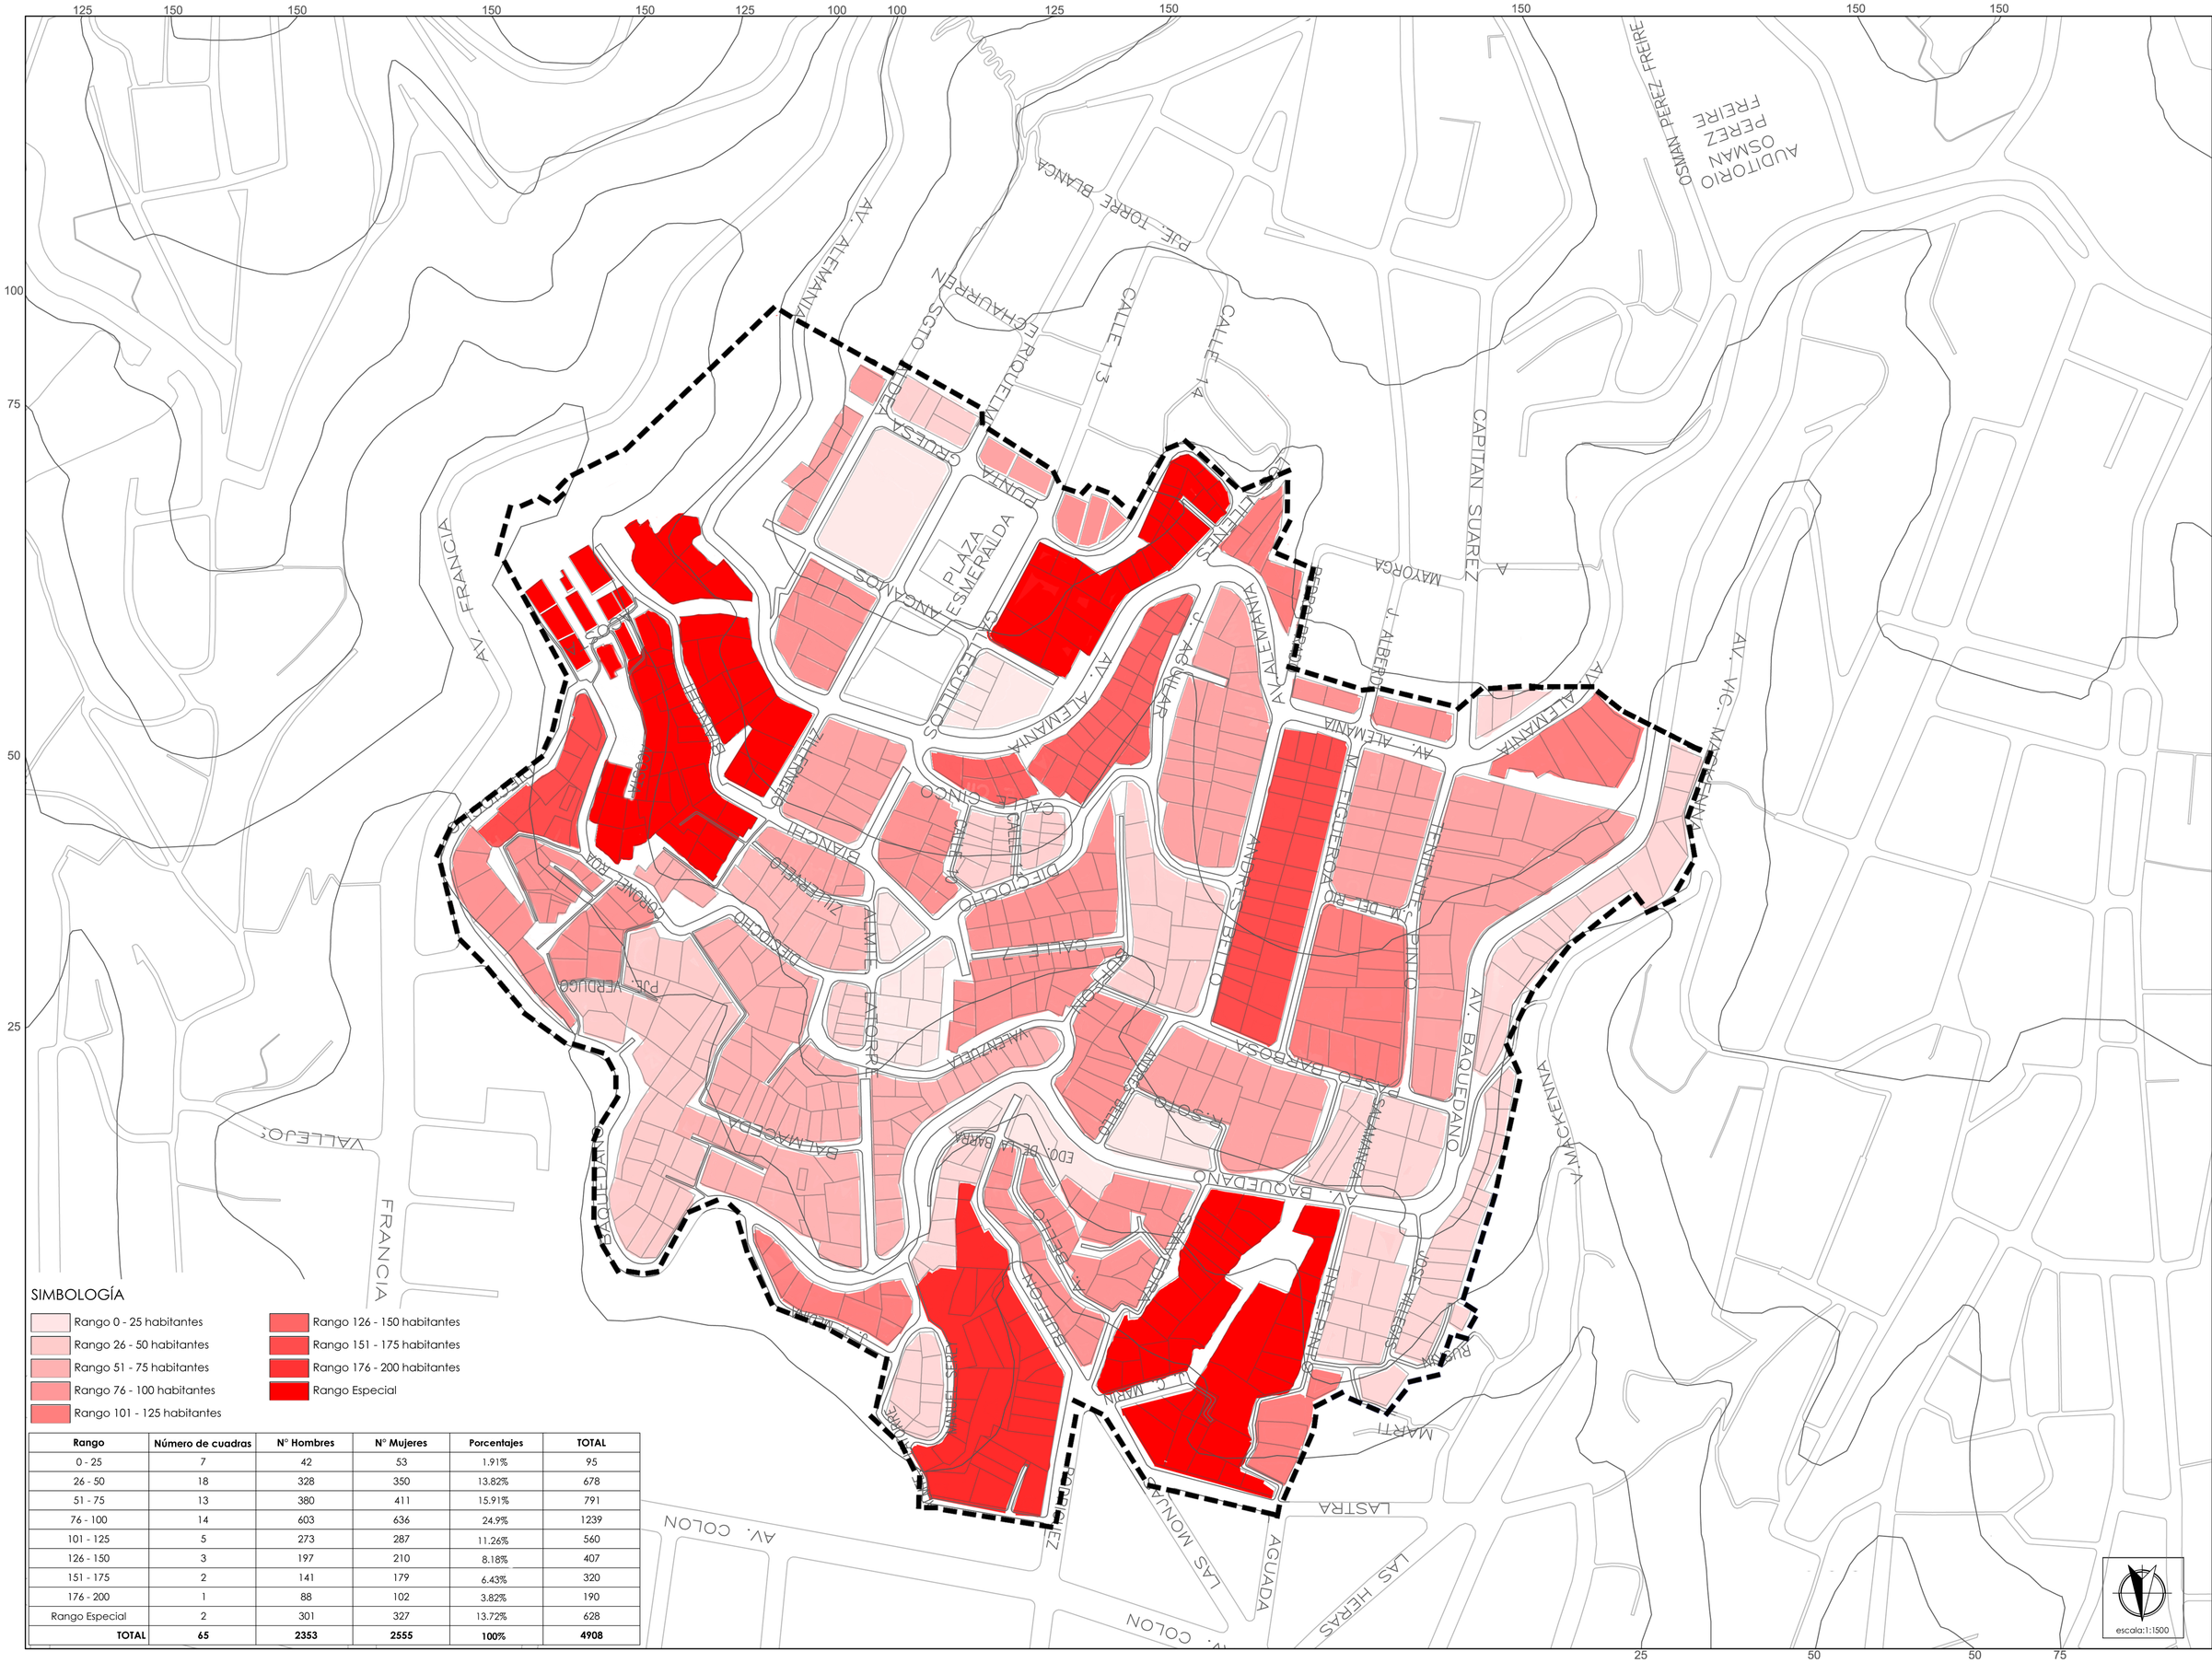

SIMBOLOGÍA

- Rango 0 - 25 habitantes
- Rango 26 - 50 habitantes
- Rango 51 - 75 habitantes
- Rango 76 - 100 habitantes
- Rango 101 - 125 habitantes
- Rango 126 - 150 habitantes
- Rango 151 - 175 habitantes
- Rango 176 - 200 habitantes
- Rango Especial

Rango	Número de cuadras	N° Hombres	N° Mujeres	Porcentajes	TOTAL
0 - 25	7	42	53	1.91%	95
26 - 50	18	328	350	13.82%	678
51 - 75	13	380	411	15.91%	791
76 - 100	14	603	636	24.9%	1239
101 - 125	5	273	287	11.26%	560
126 - 150	3	197	210	8.18%	407
151 - 175	2	141	179	6.43%	320
176 - 200	1	88	102	3.82%	190
Rango Especial	2	301	327	13.72%	628
TOTAL	**65**	**2353**	**2555**	**100%**	**4908**

escala:1:1500

DIRECCION OFICINA ARQUITECTURA
MAITTA #12 RECREO, VIÑA DEL MAR
CORREO ELECTRONICO ARQUITECTO
SEBAROJAS.ARQ@GMAIL.COM

ARQUITECTO: SEBASTIAN ROJAS | RUT: 17.275.089-3 | PATENTE
ARQUITECTO JEFE DE PROYECTO: PATRICIO AGUIRRE LEVERTON | RUT REP. LEGAL 17.751.960-K
ARQ. COLABORADOR | FIRMA ARQUITECTO
FIRMA REP. LEGAL
FIRMA PROPIETARIO

CONTENIDO: DENSIDAD POBLACIONAL

Arraigo consultora **PROGRAMA DE REVITALIZACIÓN BARRIAL**

PROPIETARIO
DIRECCIÓN: CERROS MONJAS/ MARIPOSA
ROL
FECHA: 6 de Mayo 2013
ESCALA 1:1500
REP. LEGAL: PATRICIO AGUIRRE
RUT PROPIETARIO

LAM **05.1**